

Ma Colocation Senior

Rénovation d'un appartement en résidence partagée


GROUPE SCALA PATRIMOINE
20 rue Royale 75008 PARIS

Faisabilité

Janvier 2023

Ma Colocation Senior

Organisation

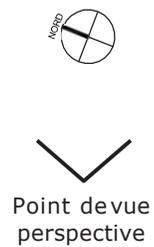

Surface : 122.7 m²

HSP : 284 cm

1.	Entrée	10,6	m ²
2.	Séjour	27,2	m ²
3.	Cuisine /SàM	16,5	m ²
4.	Dégagement	2,2	m ²
1.	Chambre 1	16,5	m ²
2.	Salle d'eau 1	6,3	m ²
3.	Chambre 2	17,9	m ²
4.	Salle d'eau 2	5,8	m ²
5.	Chambre étudiante	14,7	m ²
6.	Salle d'eau 3	5	m ²

Etude de cas pour la rénovation d'un appartement en résidence partagée

Maitre d'ouvrage

GRUPE SCALA PATRIMOINE

Architecte

Le contenu de ce dessin est protégé par le droit d'auteur et les droits de propriété intellectuelle. Toute reproduction, diffusion ou représentation, en tout ou en partie de ce dessin par des personnes non autorisées, sur un quelconque support, est interdite. Le non-respect de cette interdiction constitue une contrefaçon pouvant engager la responsabilité civile et pénale du contrefacteur.


Ces plans ne sont pas des plans d'exécution. Les côtes sont données à titre indicatif. L'entreprise devra les relever sur site avant l'exécution.

Adresse : Pereire, 75017 PARIS

Phase : Faisabilité - indice c

Date : janvier 2023

Echelle : 1/100

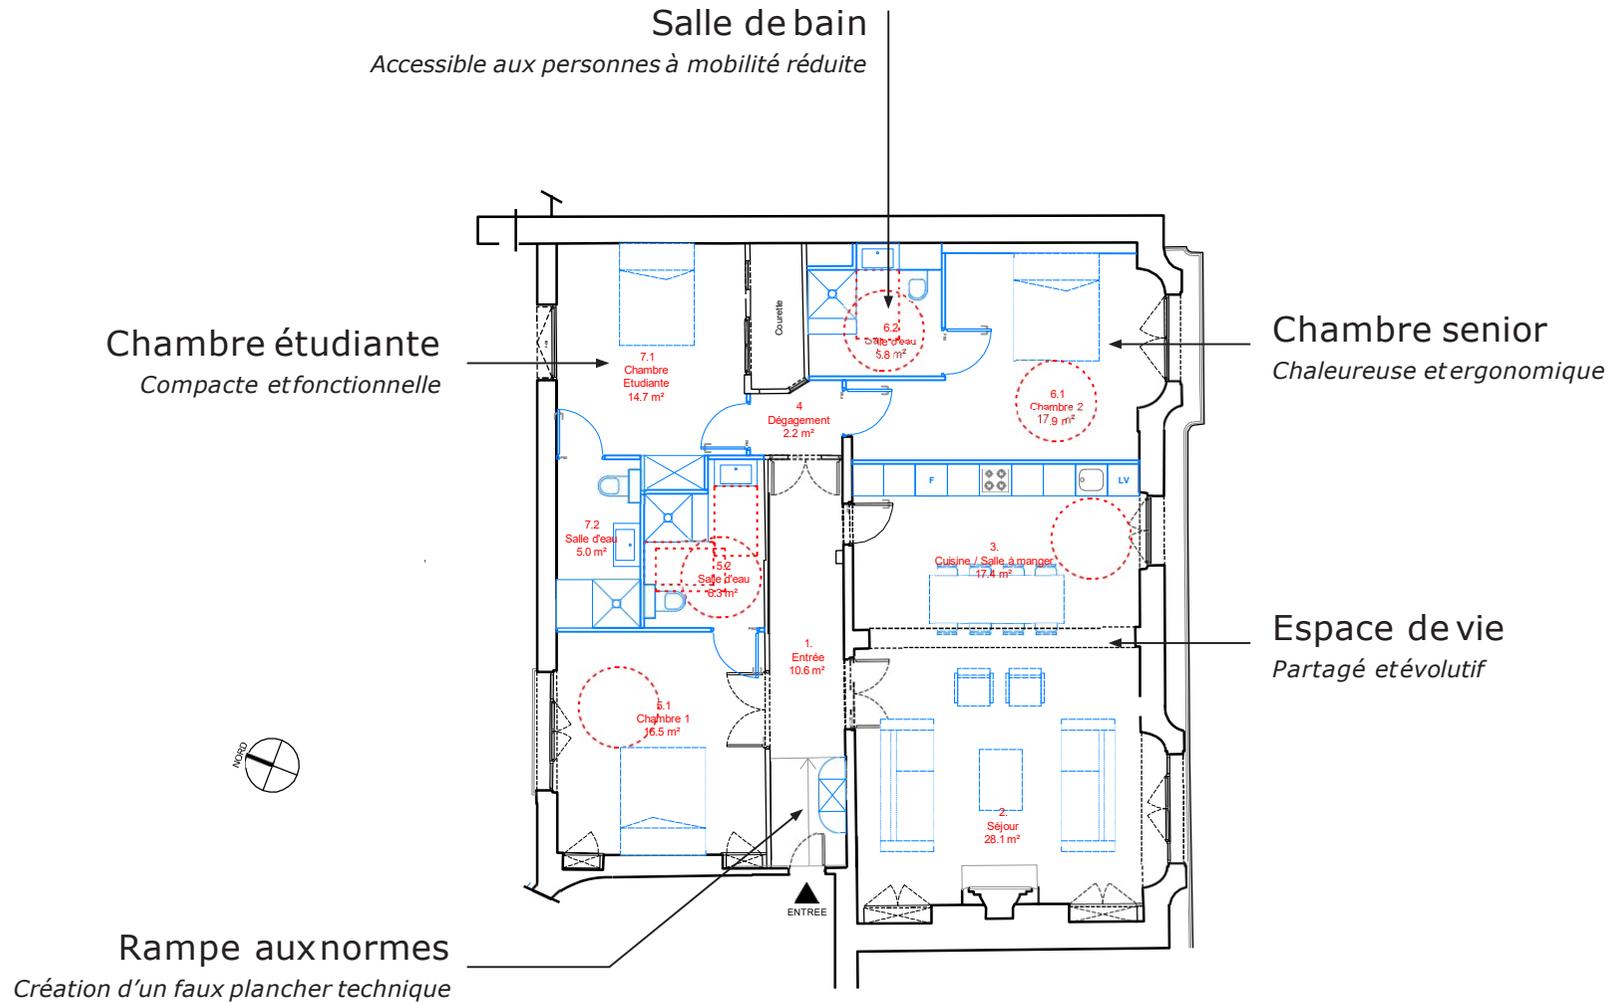

Etude de cas pour la rénovation d'un appartement en résidence partagée

Maitre d'ouvrage

GRUPE SCALA PATRIMOINE

Architecte

Le contenu de ce dessin est protégé par le droit d'auteur et les droits de propriété intellectuelle. Toute reproduction, diffusion ou représentation, en tout ou en partie de ce dessin par des personnes non autorisées, sur un quelconque support, est interdite. Le non-respect de cette interdiction constitue une contrefaçon pouvant engager la responsabilité civile et pénale du contrefacteur.

Ces plans ne sont pas des plans d'exécution. Les côtes sont données à titre indicatif. L'entreprise devra les relever sur site avant l'exécution.

Adresse : Pereire, 75017 PARIS

Phase : Faisabilité - indice c

Date : janvier 2023

Echelle : 1/100

Ma Colocation Senior

Vue d'ensemble



Etude de cas pour la rénovation d'un appartement en résidence partagée

Maitre d'ouvrage

GRUPE SCALA PATRIMOINE

Architecte

Le contenu de ce dessin est protégé par le droit d'auteur et les droits de propriété intellectuelle. Toute reproduction, diffusion ou représentation, en tout ou en partie de ce dessin, par des personnes non autorisées, sur un quelconque support, est interdite. Le non-respect de cette interdiction constitue une contrefaçon pouvant engager la responsabilité civile et pénale du contrefacteur.

Ces plans ne sont pas des plans d'exécution. Les côtes sont données à titre indicatif. L'entreprise devra les relever sur site avant l'exécution.

Adresse : Pereire, 75017 PARIS

Phase : Faisabilité - indice c

Date : janvier 2023

Echelle : 1/100

Ma Colocation Senior

Vue explicative



Etude de cas pour la rénovation d'un appartement en résidence partagée

Maitre d'ouvrage

GRUPE SCALA PATRIMOINE

Architecte

Le contenu de ce dessin est protégé par le droit d'auteur et les droits de propriété intellectuelle. Toute reproduction, diffusion ou représentation, en tout ou en partie de ce dessin, par des personnes non autorisées, sur un quelconque support, est interdite. Le non-respect de cette interdiction constitue une contrefaçon pouvant engager la responsabilité civile et pénale du contrefacteur.


Ces plans ne sont pas des plans d'exécution. Les côtes sont données à titre indicatif. L'entreprise devra les relever sur site avant l'exécution.

Adresse : Pereire, 75017 PARIS

Phase : Faisabilité - indice c

Date : janvier 2023

Echelle : 1/100

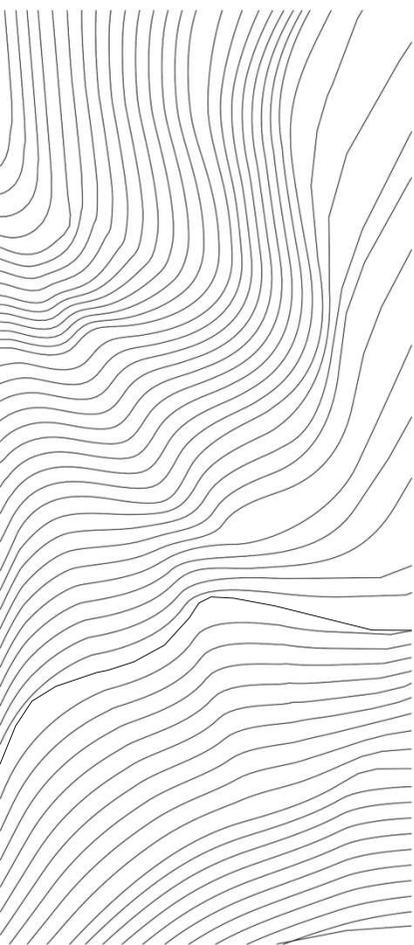

MA COLOCATION SENIOR

GROUPE SCALA PATRIMOINE
20 rue Royale 75008 PARIS

01 40 13 19 30
hofer@scalapatrimoine.fr